


- Verkehrssicherung gem. RSA
- ausreichende Radien gewährleisten
- schriftliche Information der Anlieger bauseits
- Sperrung von Zufahrten nur in Abstimmung mit Nutzern

RVK-Bus Linien -845



- Legende:**
- Mobile Beschilderung
 - Ortsfeste Beschilderung
 - Mobile vorhandene Beschilderung
 - Bauzaun
 - BE - Fläche
 - Laterne

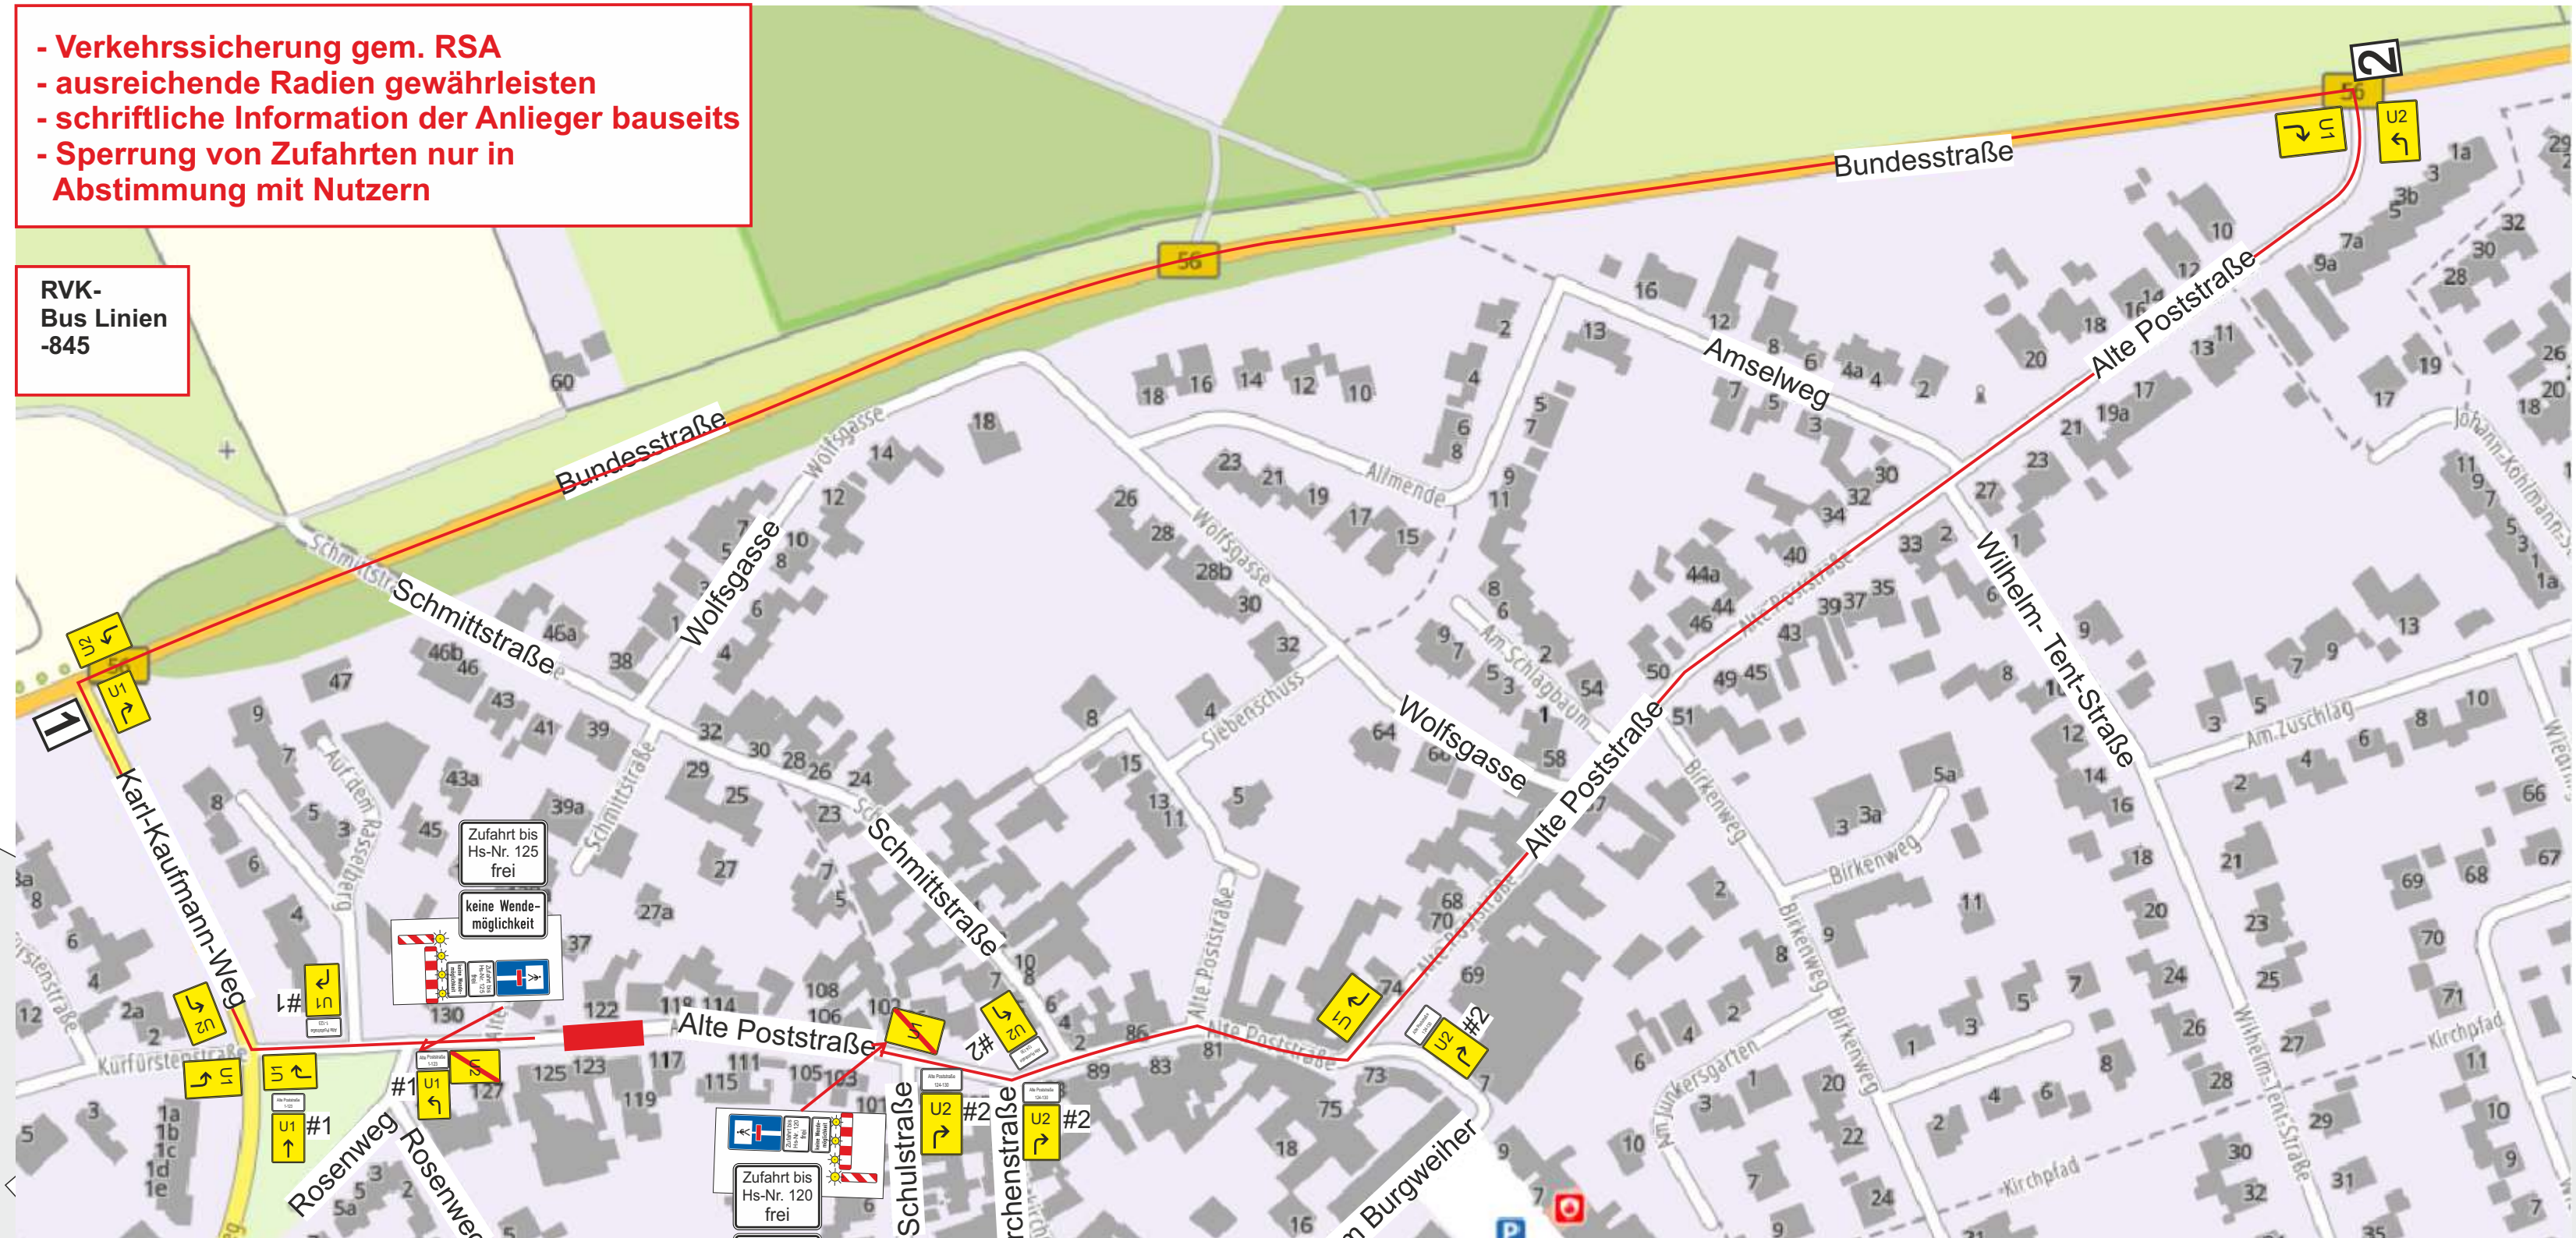

step GmbH
Barbarastr. 3 - 9
50735 Köln
Tel.: 0221 - 56 96 83
Fax: 0221 - 56 96 855
bau@step.de
mobil: 01732340925

Verantwortlich für die Erstellung des Verkehrszeichenplans:
Stephan Güdemann

Bauherr:	Vollsperrung für Hausanschluss Alte Poststraße 122, 53913 Swisttal-Buschhoven
Bauherrschaft:	Privat, Öffentl. Fläche
Beginn:	10.07.2024
Gepl. Ende:	12.07.2024
Plan Nr.:	92420103-113334
Änderung:	00 vom TTMM, JJJJ
Erstellt:	14.03.2024
Zeichner:	D.Wagner
Maßstab:	/
Blattgröße:	A2


Ausführende-Firma:
e-regio GmbH & Co. KG
Rheinbacher Weg 10, 53881 Euskirchen
Tel.: +49 2251 - 708 0
Pauly, Daniel, 01609 722 49 60
daniel.pauly@e-regio.de

Aktenzeichen:

Behörliche Anmerkungen zur Baumaßnahme:

--	--

Obliegenheiten des Auftraggebers:
- Die Verkehrssicherungspflicht während der Maßnahme
- Baustellenkontrollen nach ZTV-SA

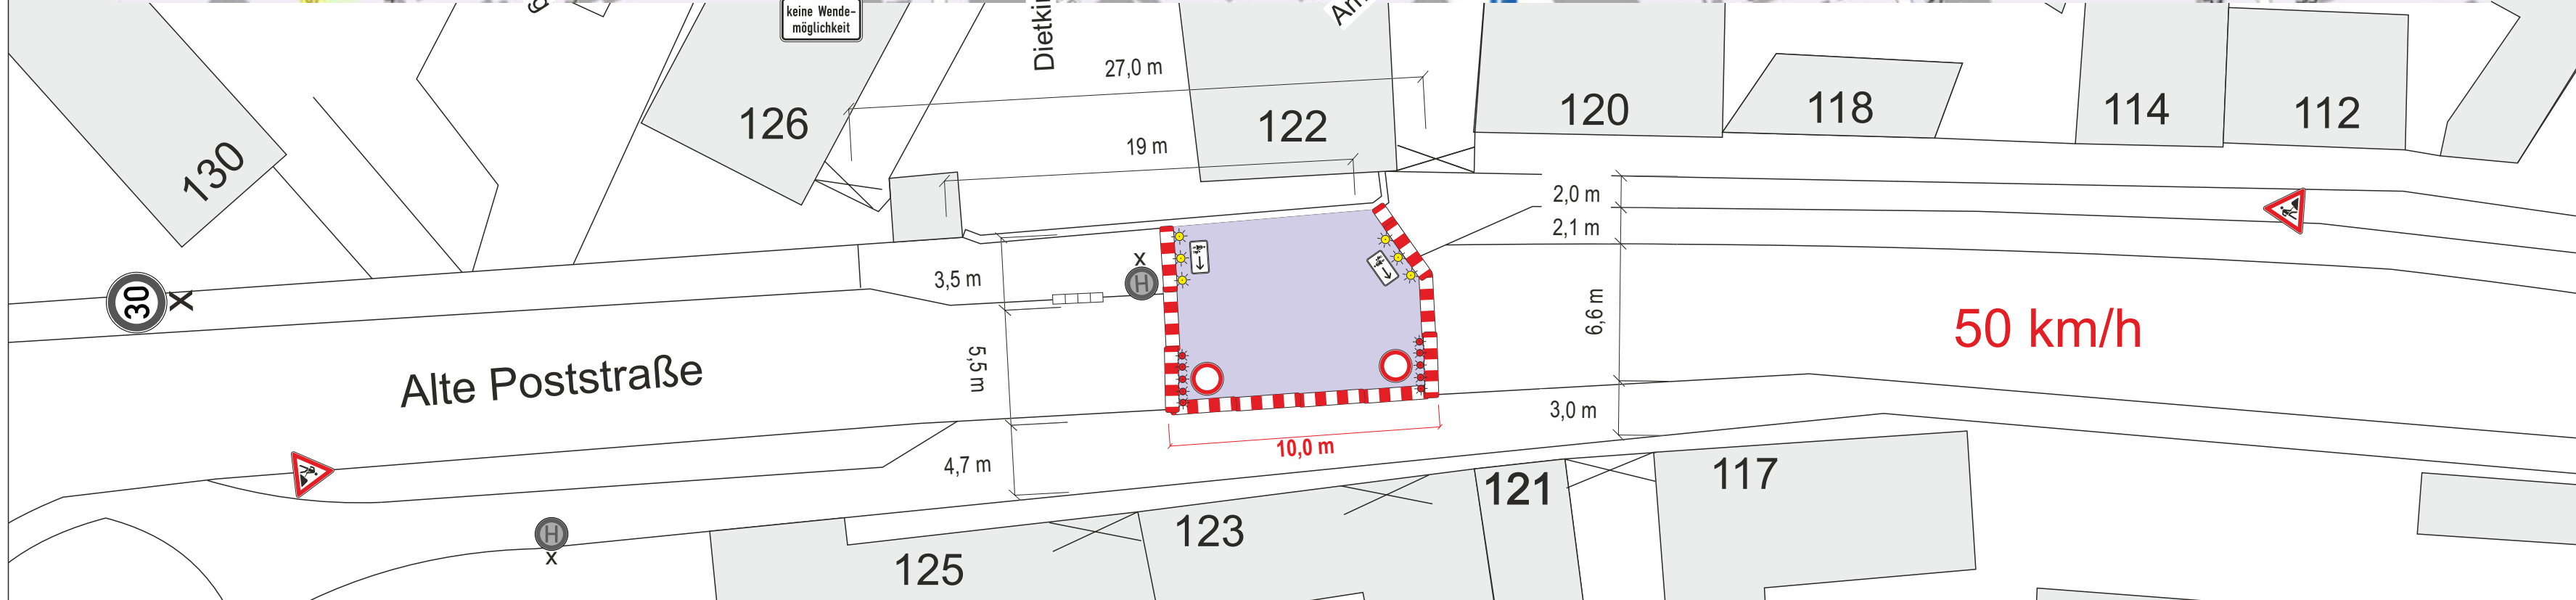

1

Durchfahrt Alte Poststraße gesperrt

U1

↑

Hs-Nr. 1-123

10.-12.07.2024

115 2

Durchfahrt Alte Poststraße gesperrt

U2

↑

Hs-Nr. 124-130

10.-12.07.2024

#1

Alte Poststraße 1-123

U1

↑

#2

Alte Poststraße 124-130

U2

↗