
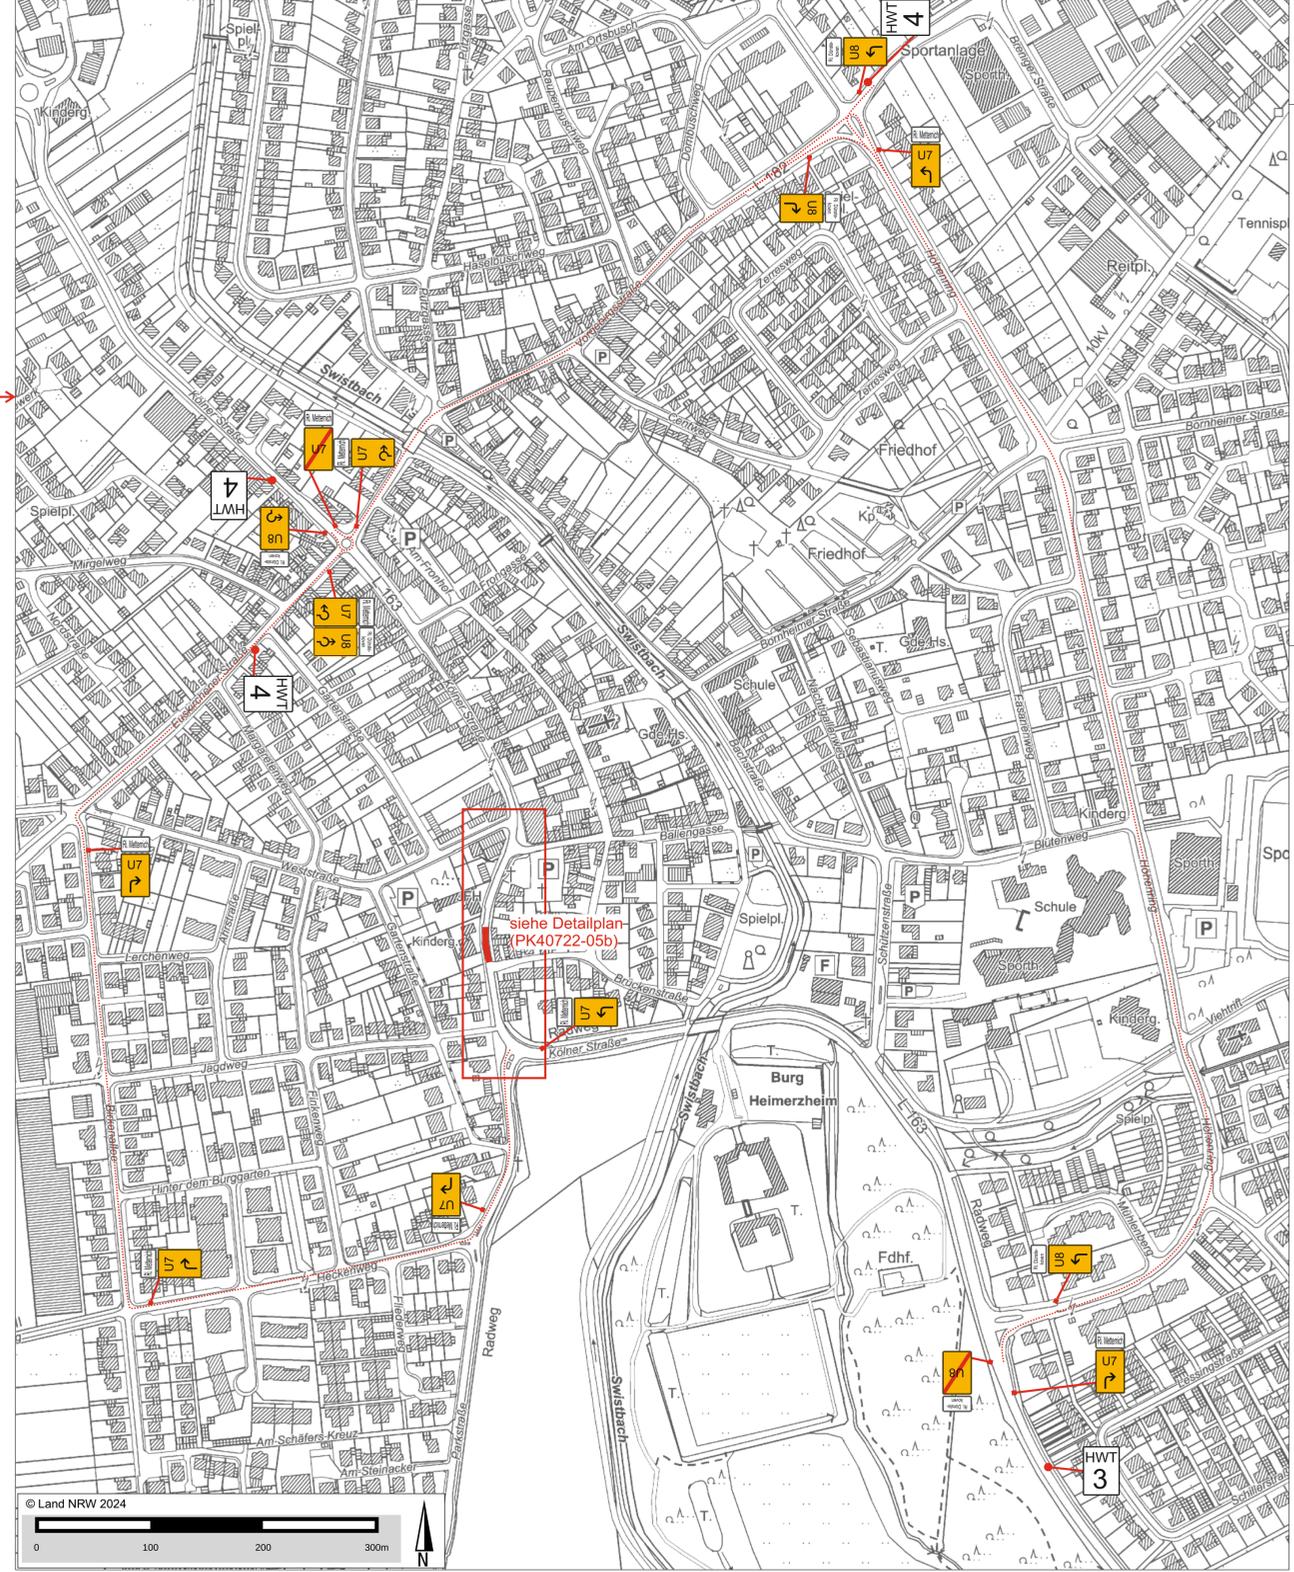


Ri. Metternich	Ri. Dünste-koven
U5	U6
HWT 1 08.07. - 20.08. Ortsdurchfahrt Heimerzheim gesperrt Richtung Metternich U5 folgen	HWT 2 08.07. - 20.08. Ortsdurchfahrt Heimerzheim gesperrt Richtung Dünstekoven U6 folgen

Entwerten / Abbauen der vorh. mob. Umleitung aus Fremdbaustelle (AV 23-1386+3, Baufirma: Strabag AG / Verkehrsabsicherung: SILA Signalbau GmbH)

Änderung der Umleitung Fremdbaustelle

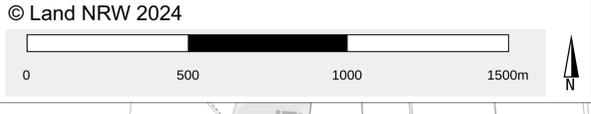

Ri. Metternich	Ri. Dünste-koven
U7	U8
HWT 3 08.07. - 20.08. Ortsdurchfahrt Heimerzheim gesperrt Richtung Metternich U7 folgen	HWT 4 08.07. - 20.08. Ortsdurchfahrt Heimerzheim gesperrt Richtung Dünstekoven U8 folgen

Detailplan: siehe Plan 1 (PK40722-05b)

- = vorhandene Beschilderung
- = mobile Beschilderung
- = Bauzaun = Z 600 STVO

ZEPPELIN Romaneystraße 4, 51063 Köln
 Internet: www.zeppelein-rental.de Tel.: 0221 969676-0
 E-Mail: bvs.koeln@zeppelein.com Fax: 0221 96967-66

Bauvorhaben : Kölner Str. 22 (Bushaltestelle Heimerzheim/ Altes Kloster) in Swisttal
 Projekt : Barrierefreier Umbau der Bushaltestellen
 Bauherr : Gemeinde Swisttal, Ortsbezirk Heimerzheim
 Bauausführung : JOSEF SCHEIFF GMBH & CO. KG : Arloffer Straße 148, 53881 Euskirchen-Kirchheim Tel. 02255 / 9404-0
 Bauleiter : Herr P. Kuchem Tel.: 0163 779 40 86
 Beginn : 08.07.2024
 Dauer : 20.08.2024

COPYRIGHT BY FIRMA ZEPPELIN RENTAL

VZ-Planung	Varga
Bauleitung	:Kühl
Datum	:02.05.2024
Projektnr.	:PK40722-06c
Plan-Nr.	:2404471
Maßstab	: ohne
Verwaltungsgebühr	: €
öffentliches Straßenland:	m ²
Verkehrsabsicherung, ZTV SA 97 und Verkehrsabsicherungspflicht:	siehe Bauausführung
Ausschreibungsgrundlage:	